

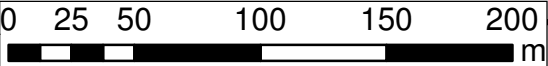
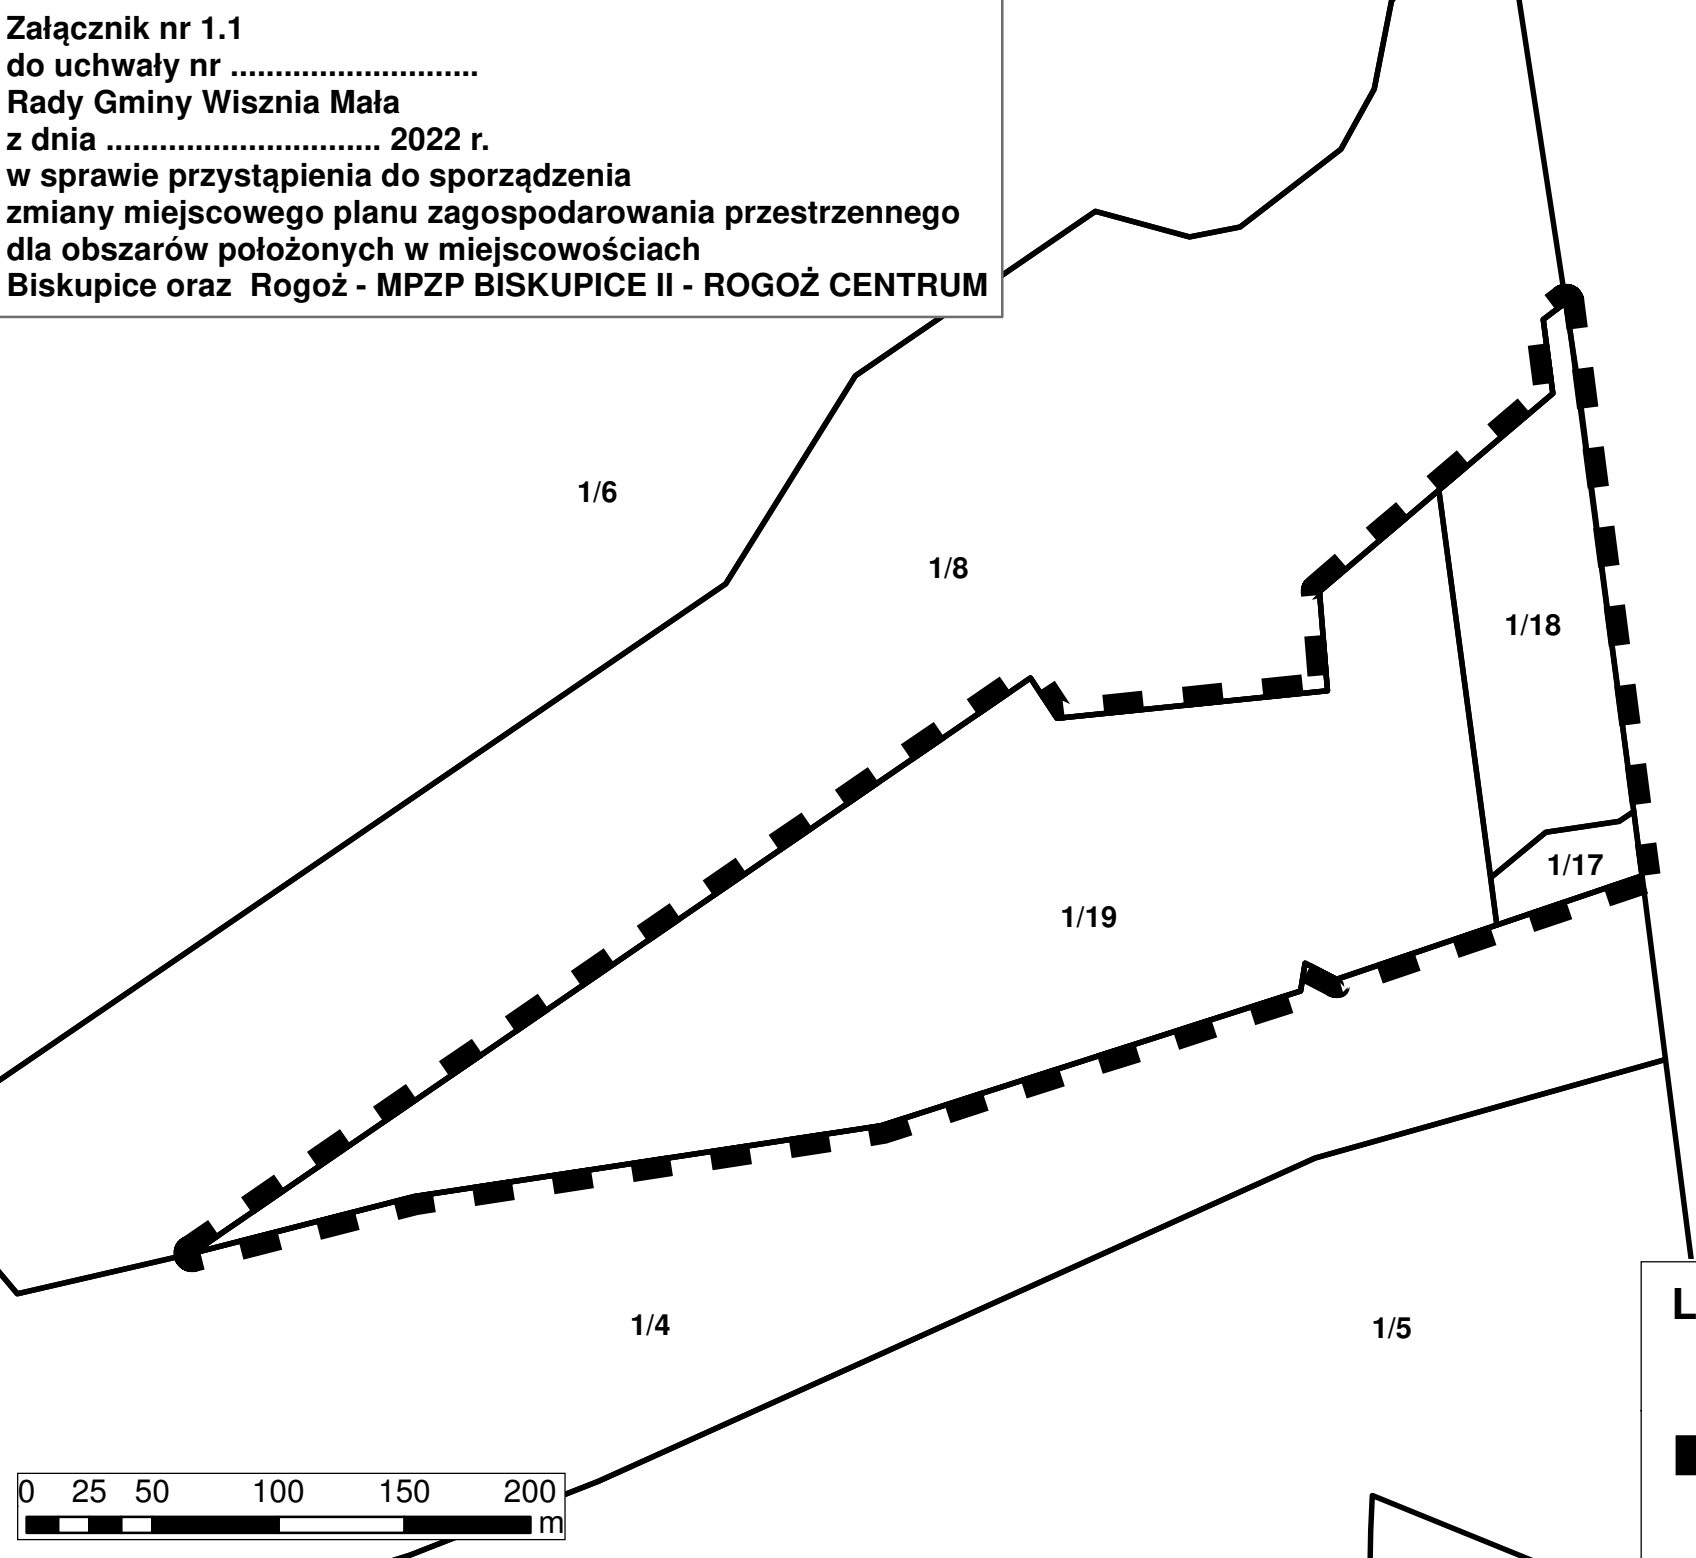


Załącznik nr 1.1
do uchwały nr
Rady Gminy Wisznia Mała
z dnia 2022 r.
w sprawie przystąpienia do sporządzenia
zmiany miejscowego planu zagospodarowania przestrzennego
dla obszarów położonych w miejscowościach
Biskupice oraz Rogoź - MPZP BISKUPICE II - ROGOŹ CENTRUM

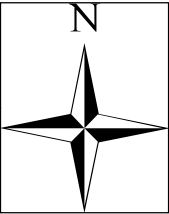

Legenda:

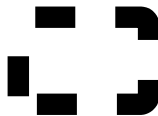

**Granica obszaru
objętego uchwałą
o przystąpieniu**